


Kelder 270 x 365 **9.8 m²**

**Van Dijklaan 22,
Amstelhoek
Beganegrond en kelders**

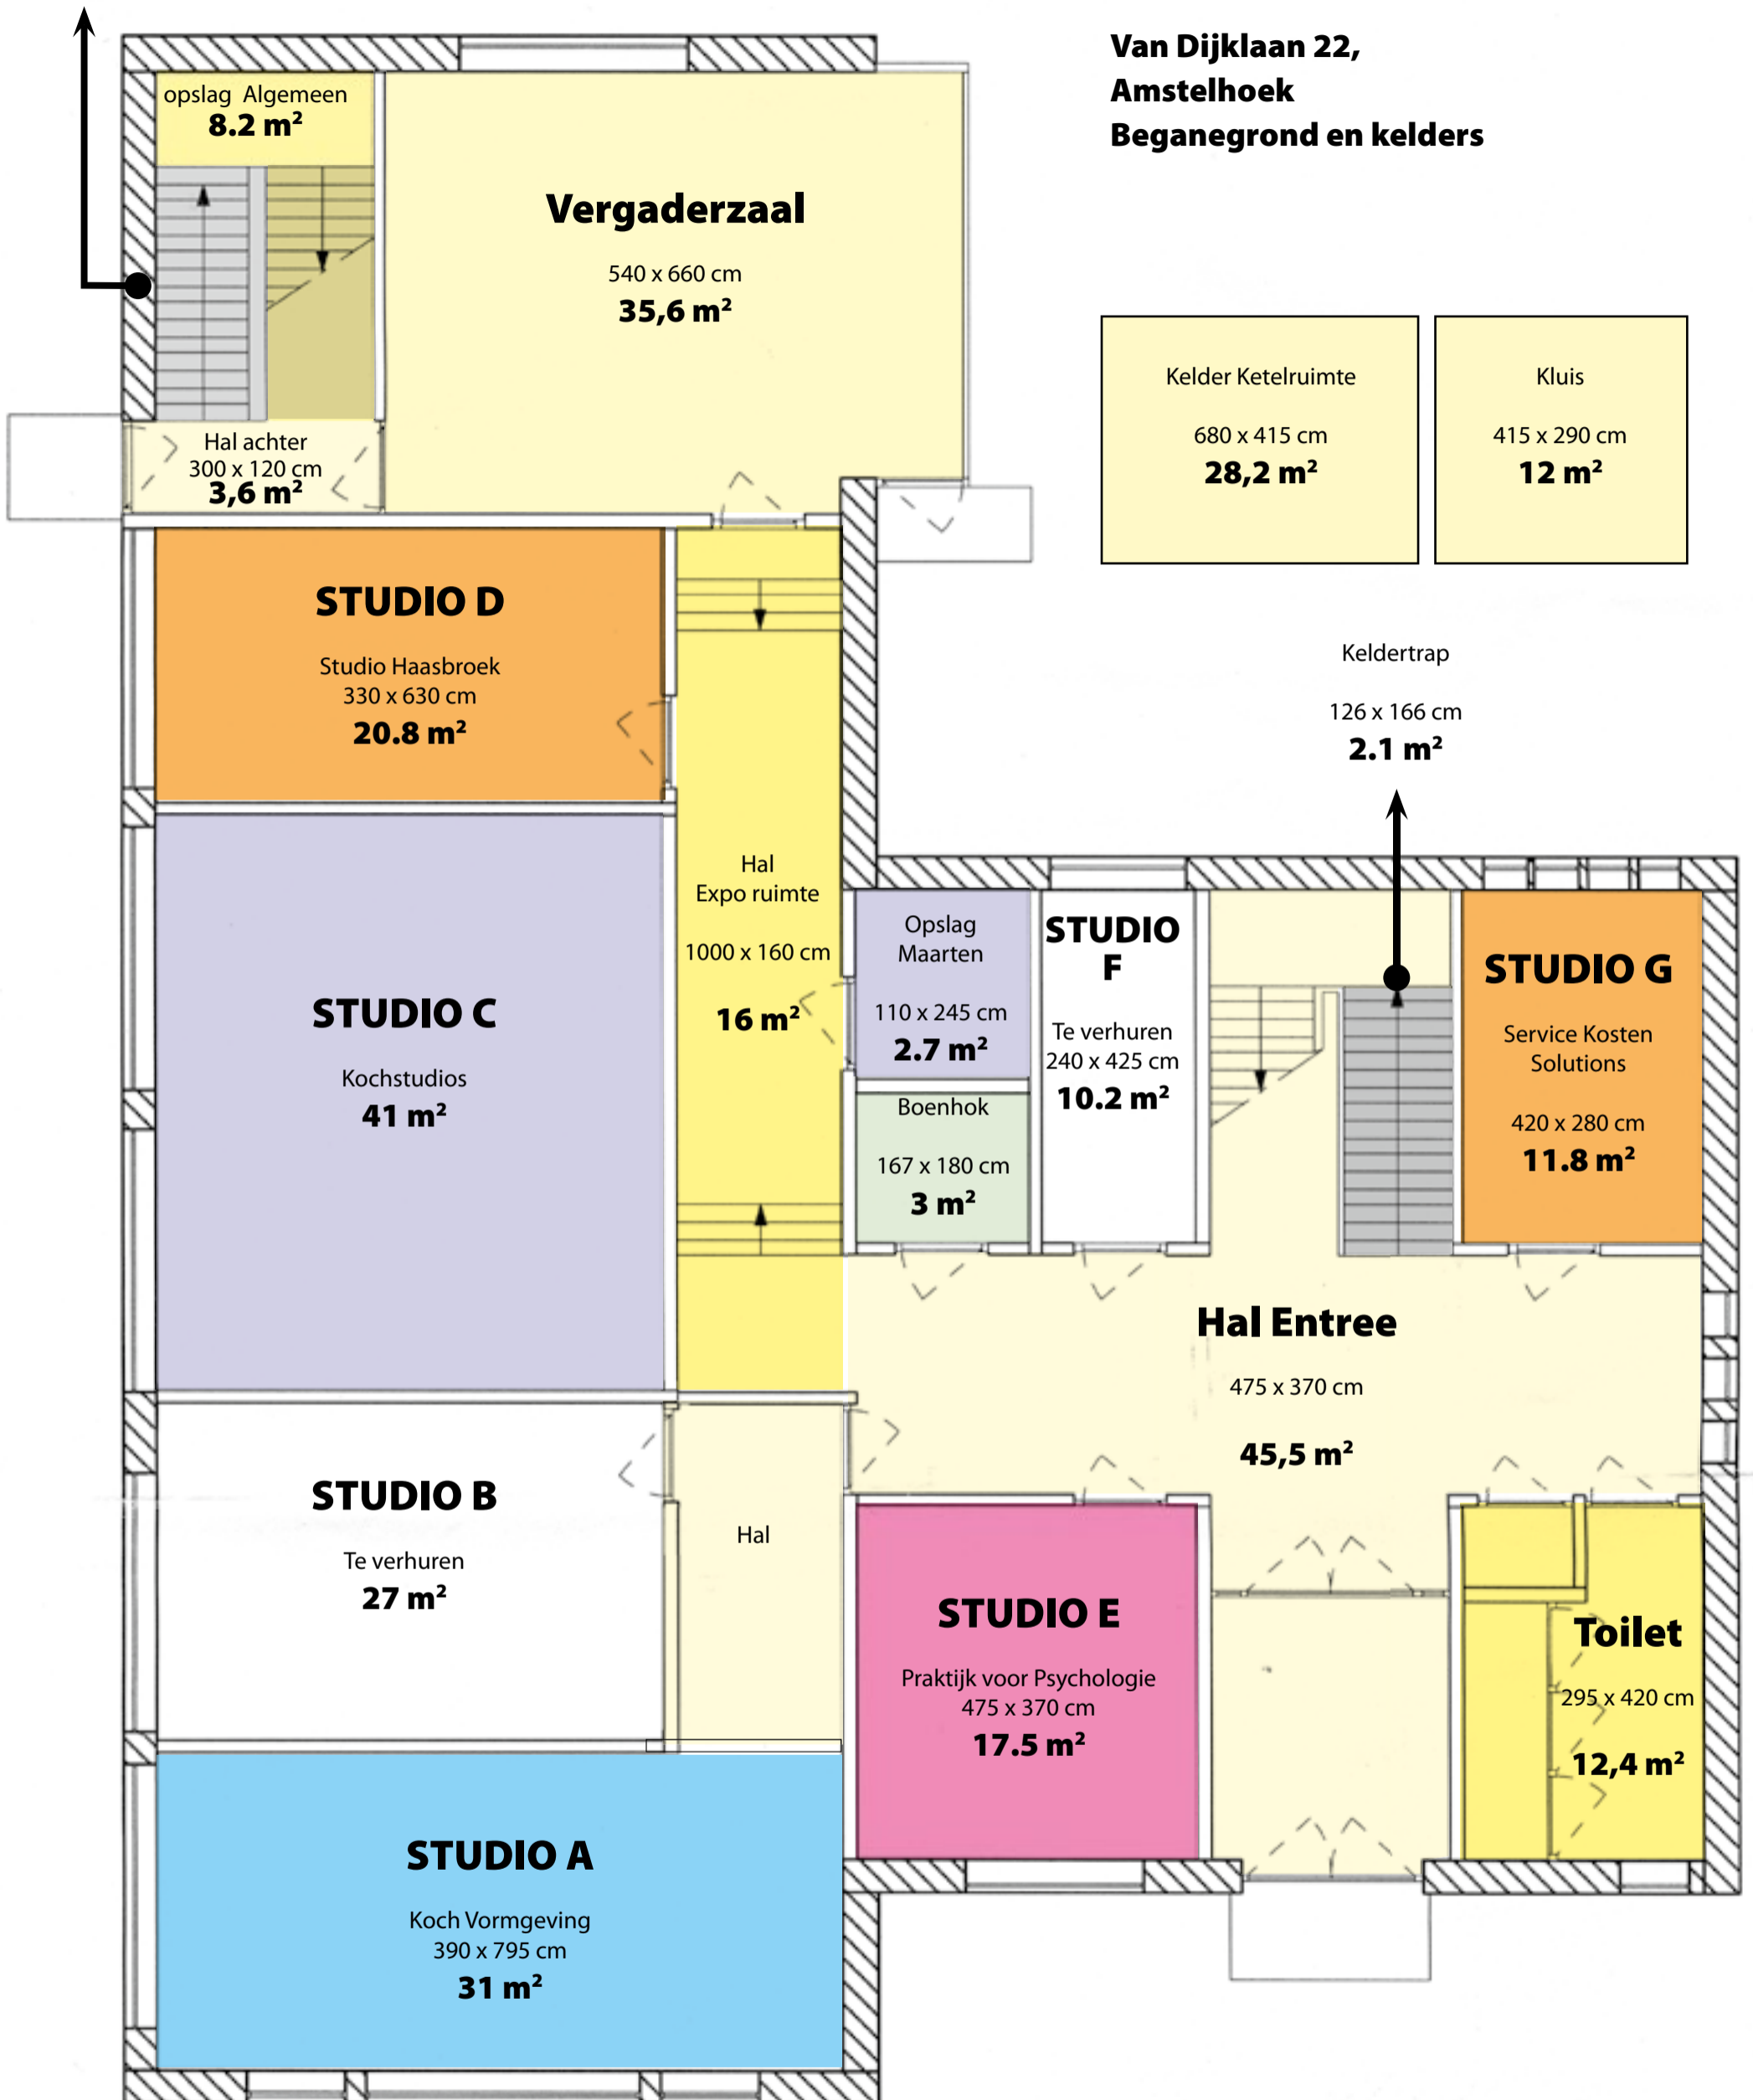

opslag Algemeen
8.2 m²

Vergaderzaal

540 x 660 cm
35,6 m²

Hal achter
300 x 120 cm
3,6 m²

STUDIO D

Studio Haasbroek
330 x 630 cm
20.8 m²

STUDIO C

Kochstudios
41 m²

Hal
Expo ruimte
1000 x 160 cm
16 m²

Opslag
Maarten
110 x 245 cm
2.7 m²

Boenhok
167 x 180 cm
3 m²

STUDIO F

Te verhuren
240 x 425 cm
10.2 m²

STUDIO G

Service Kosten
Solutions
420 x 280 cm
11.8 m²

Keldertrap
126 x 166 cm
2.1 m²

Hal Entree

475 x 370 cm
45,5 m²

STUDIO B

Te verhuren
27 m²

Hal

STUDIO E

Praktijk voor Psychologie
475 x 370 cm
17.5 m²

Toilet

295 x 420 cm
12,4 m²

STUDIO A

Koch Vormgeving
390 x 795 cm
31 m²

Kelder Ketelruimte
680 x 415 cm
28,2 m²

Kluis
415 x 290 cm
12 m²

**Van Dijklaan 22,
Amstelhoek
1e verdieping**

